


都市公園台帳現況平面図

公園全体面積：241.0m²

平岡101号線

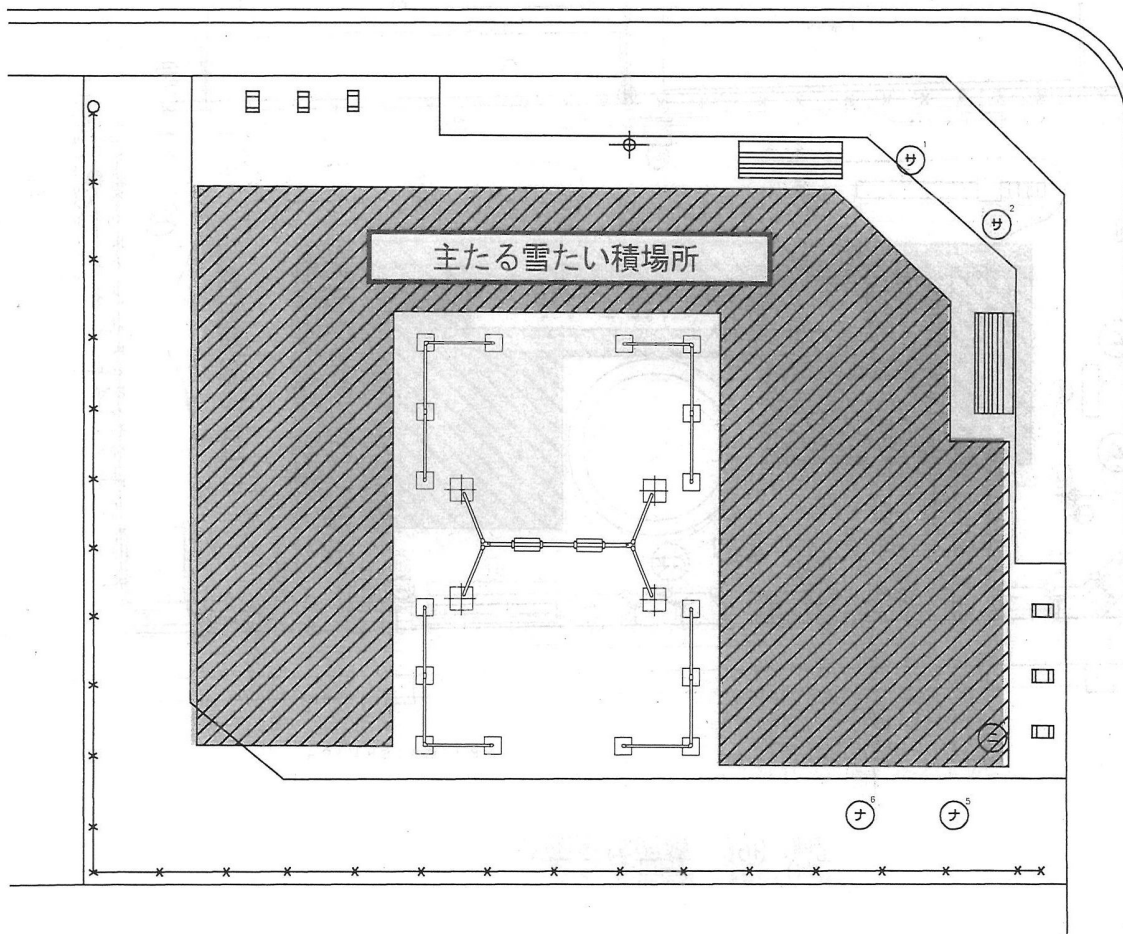

芝面積 229m²


凡 例	
○	汚水枒
□	雨水枒
⊖	制水枒
Ⓜ	マンホール
⊘	石積(傾)
⊘	石積(直)
⊘	コンクリート擁壁(傾)
⊘	コンクリート擁壁(直)
⊘	ブロック(傾)
⊘	ブロック(直)
⊘	ブロック塀
⊘	板 塀
⊘	生 垣
⊘	金網柵
⊘	鉄 柵
⊘	投光器
⊘	照明灯
○	北電柱
●	電話柱
⊕	街路灯
⊘	消火栓

整理番号 清街 57

平成 25 年 12 月 20 日

公園名	平岡はるかぜ公園		
土地の所在	平岡4条3丁目		
現況図番号	13-13	縮尺	1:100
作成者	札幌市みどりの推進部みどりの管理課		
所管課所名	札幌市みどりの推進部みどりの管理課		



都市公園台帳現況平面図

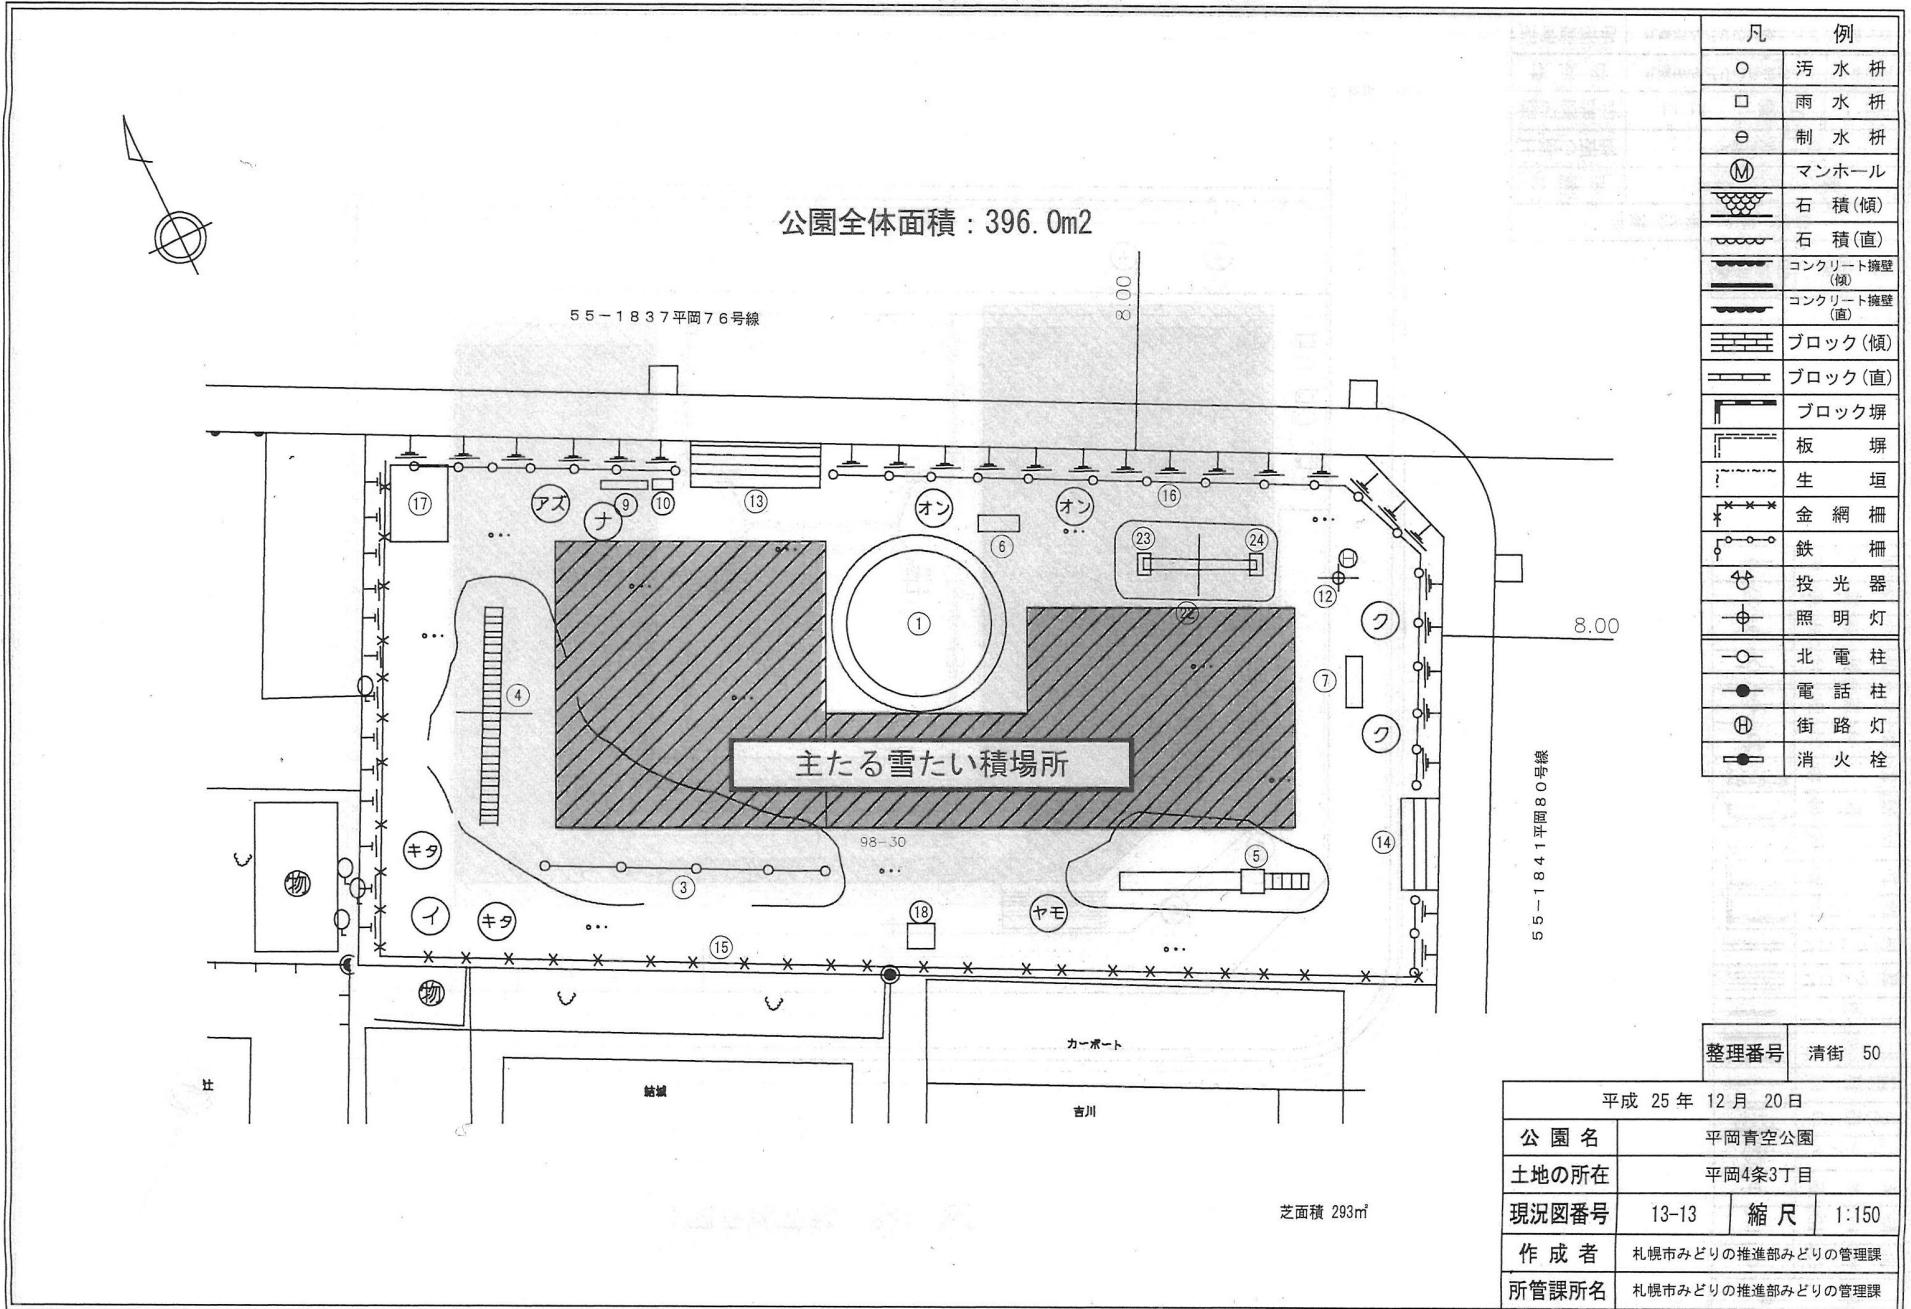

凡 例	
○	汚水 枡
□	雨水 枡
e	制水 枡
(M)	マンホール
石積(傾)	石積(傾)
石積(直)	石積(直)
コンクリート擁壁(傾)	コンクリート擁壁(傾)
コンクリート擁壁(直)	コンクリート擁壁(直)
ブロック(傾)	ブロック(傾)
ブロック(直)	ブロック(直)
ブロック塀	ブロック塀
板 塀	板 塀
生 垣	生 垣
金網柵	金網柵
鉄柵	鉄柵
投光器	投光器
照明灯	照明灯
北電柱	北電柱
電話柱	電話柱
街路灯	街路灯
消火栓	消火栓

都市公園台帳現況平面図

公園全体面積：273.0m²

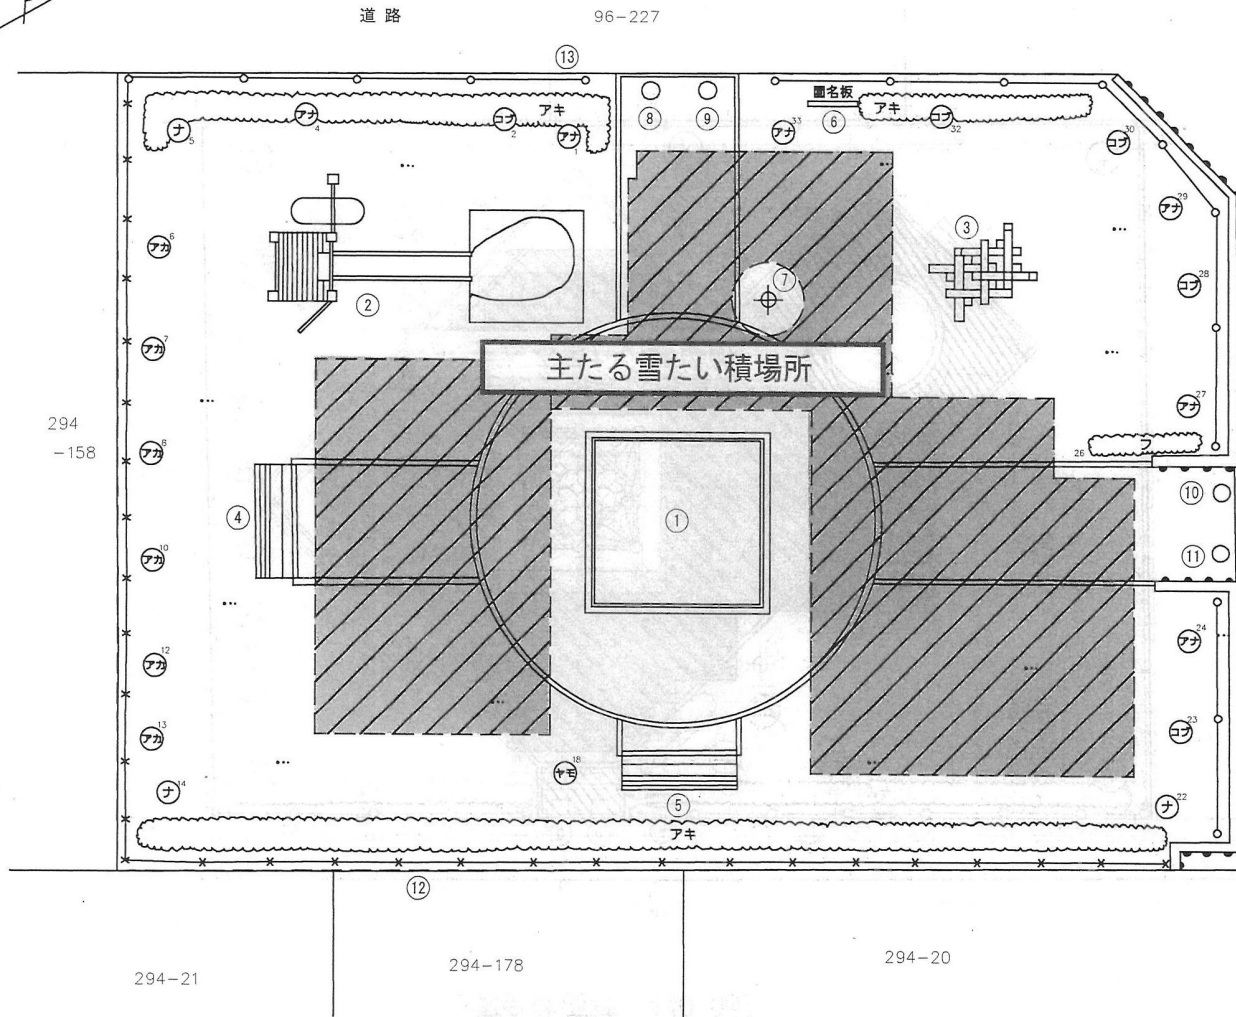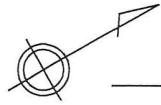

294
-158

294-21

294-178

294-20

芝面積 194m²

凡 例	
○	汚水枡
□	雨水枡
e	制水枡
(M)	マンホール
石積(傾)	石積(傾)
石積(直)	石積(直)
コンクリート擁壁(傾)	コンクリート擁壁(傾)
コンクリート擁壁(直)	コンクリート擁壁(直)
ブロック(傾)	ブロック(傾)
ブロック(直)	ブロック(直)
ブロック塀	ブロック塀
板塀	板塀
生垣	生垣
金網柵	金網柵
鉄柵	鉄柵
投光器	投光器
照明灯	照明灯
北電柱	北電柱
電話柱	電話柱
街路灯	街路灯
消火栓	消火栓


整理番号 清街 126

平成 25 年 12 月 20 日

公園名	平岡ちびっ子公園		
土地の所在	平岡5条4丁目		
現況図番号	13-13	縮尺	1:100
作成者	札幌市みどりの推進部みどりの管理課		
所管課所名	札幌市みどりの推進部みどりの管理課		

都市公園台帳現況平面図

公園全体面積：440.0m²

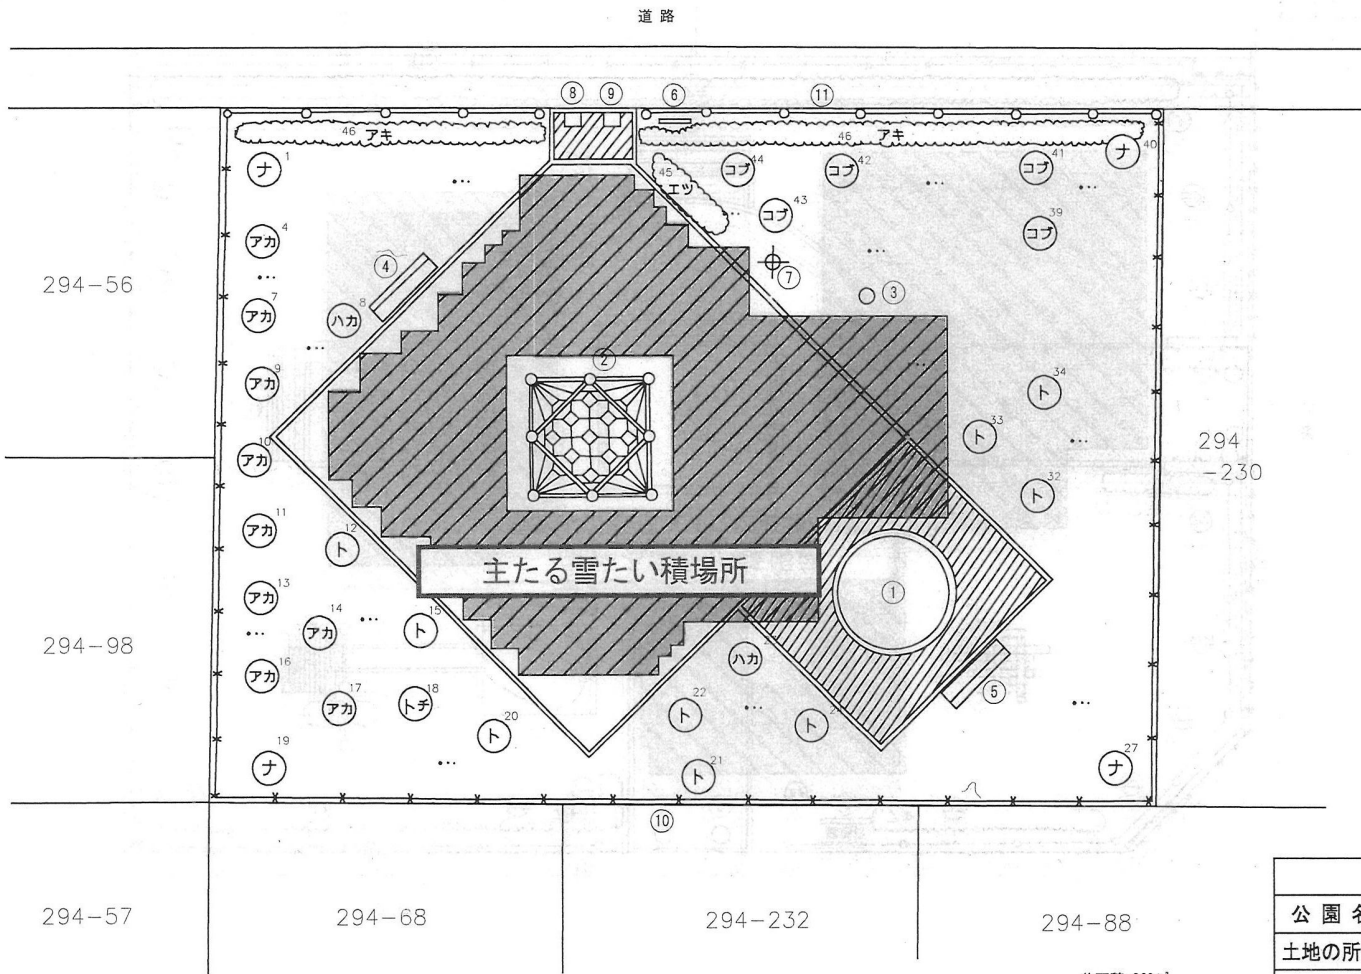



凡 例	
○	汚水 枡
□	雨水 枡
e	制水 枡
(M)	マンホール
	石 積(傾)
	石 積(直)
	コンクリート擁壁(傾)
	コンクリート擁壁(直)
	ブロック(傾)
	ブロック(直)
	ブロック塀
	板 塀
	生 垣
	金 網 柵
	鉄 柵
	投 光 器
	照 明 灯
	北 電 柱
	電 話 柱
	街 路 灯
	消 火 栓

整理番号 清街 125

平成 25 年 12 月 20 日			
公園名	平岡どんぐり公園		
土地の所在	平岡5条4丁目		
現況図番号	13-13	縮 尺	1:150
作 成 者	札幌市みどりの推進部みどりの管理課		
所管課所名	札幌市みどりの推進部みどりの管理課		

都市公園台帳現況平面図

公園全体面積：742.0m²

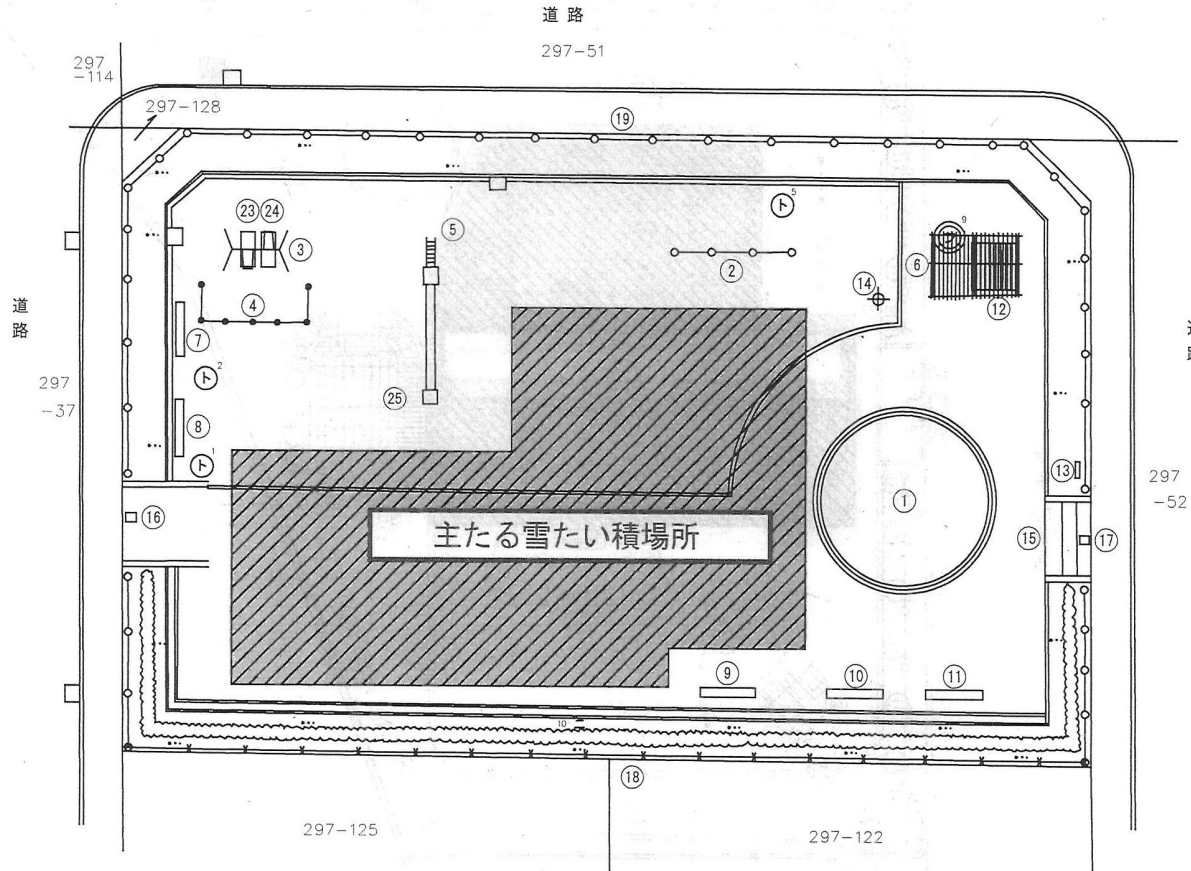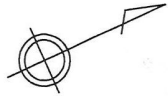

凡 例	
○	汚水枡
□	雨水枡
⊖	制水枡
Ⓜ	マンホール
⊖	石積(傾)
⊖	石積(直)
⊖	コンクリート擁壁(傾)
⊖	コンクリート擁壁(直)
⊖	ブロック(傾)
⊖	ブロック(直)
⊖	ブロック塀
⊖	板塀
⊖	生垣
⊖	金網柵
⊖	鉄柵
⊖	投光器
⊖	照明灯
○	北電柱
●	電話柱
⊕	街路灯
⊖	消火栓

整理番号 清街 124


平成 25 年 12 月 20 日

公園名	平岡つくしの子公園		
土地の所在	平岡5条6丁目		
現況図番号	14-14	縮尺	1:200
作成者	札幌市みどりの推進部みどりの管理課		
所管課所名	札幌市みどりの推進部みどりの管理課		

芝面積 146m²

都市公園台帳現況平面図

公園全体面積：770.0m²

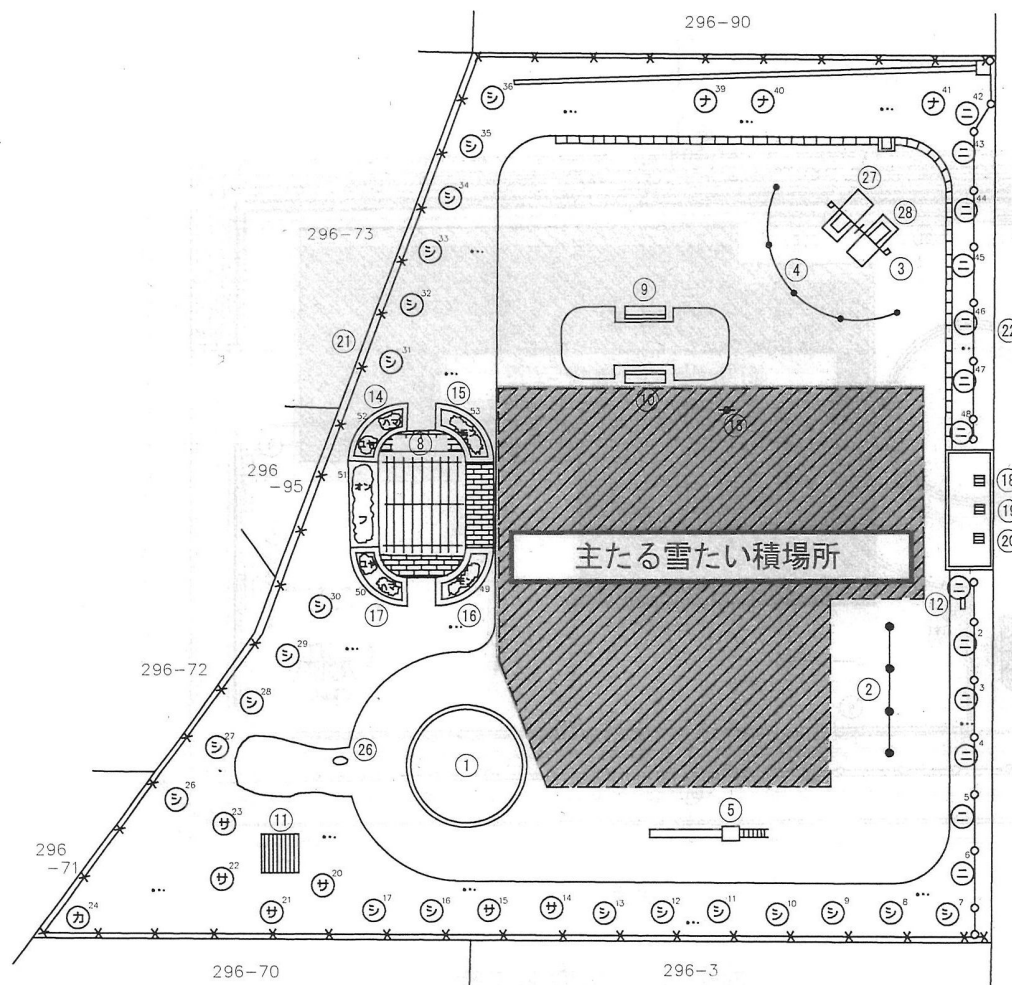

平岡181号線

芝面積 272m²

凡 例	
○	汚水拵
□	雨水拵
e	制水拵
M	マンホール
	石積(傾)
	石積(直)
	コンクリート擁壁(傾)
	コンクリート擁壁(直)
	ブロック(傾)
	ブロック(直)
	ブロック塀
	板塀
	生垣
	金網柵
	鉄柵
	投光器
	照明灯
	北電柱
	電話柱
	街路灯
	消火栓

整理番号 清街 76

平成 25 年 12 月 20 日			
公園名	平岡風の子公園		
土地の所在	平岡5条6丁目		
現況図番号	13-13	縮尺	1:250
作成者	札幌市みどりの推進部みどりの管理課		
所管課所名	札幌市みどりの推進部みどりの管理課		